


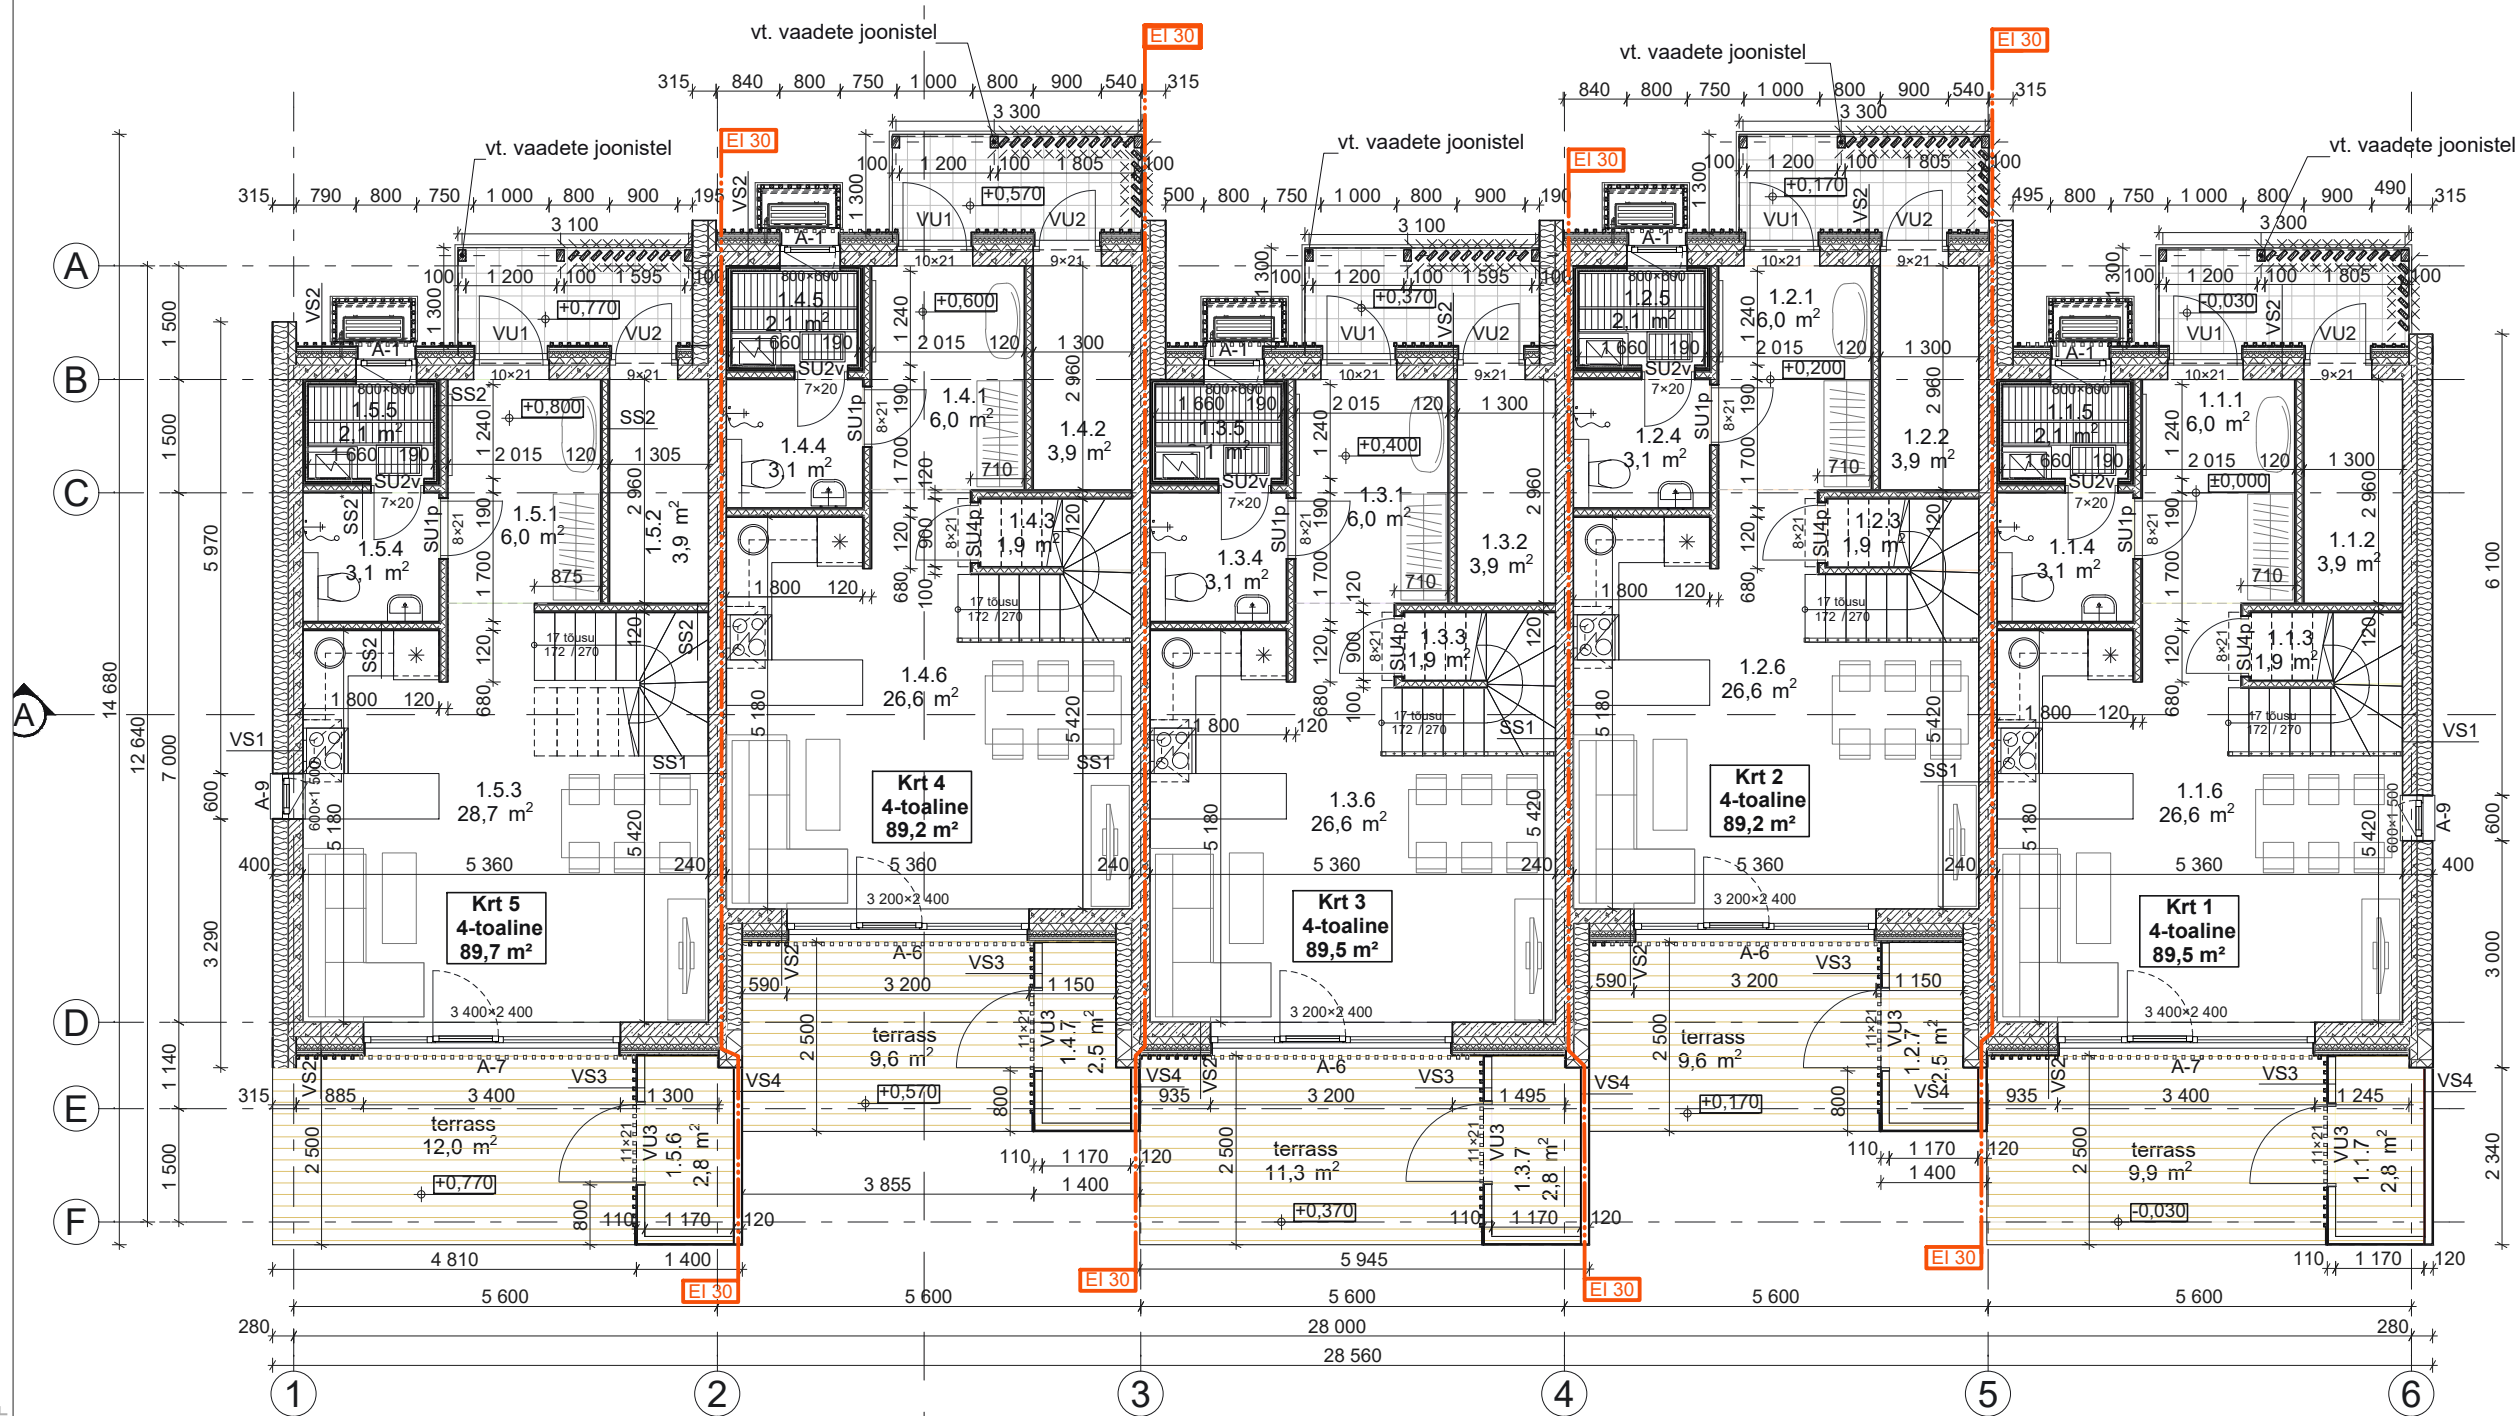

Märkused:

- Joonisel on antud põhimõtteline lahendus tellijaga ning haldusasutustega kooskõlastamiseks.
- Joonised, seletuskiri ja loetelud moodustavad terviku ja neid tuleb käsitleda koos. Projekti täpsustamiseks on soovitatav tellida põhiprojekt koos eriosadega.
- Joonisel on esitatud tarindite tüübid. Kandevkonstruktsioonid tuleb dimensioneerida konstruktiivses osas.
- Kõikide materjalide ja konstruktsioonide kasutamisel ehitaja peab järgima vastavaid paigaldus- ja käsitlusjuhendeid.
- Projektis esitatud tooted võib asendada samaväärsel analoogiga.
- Kõrgusmäärgile ±0.000 vastab absoluutne kõrgus 55,60

1. KORRUSE RUUMIDE
EKSPLIKATSIOON

Nr.	Ruumi nimetus	Pind, m²
Krt 1		
1.1.1	esik	6,0
1.1.2	tehnoruum	3,9
1.1.3	panipaik	1,9
1.1.4	pesemisruum	3,1
1.1.5	saun	2,1
1.1.6	elutuba	26,6
1.1.7	panipaik	2,8
		46,4 m²
Krt 2		
1.2.1	esik	6,0
1.2.2	tehnoruum	3,9
1.2.3	panipaik	1,9
1.2.4	wc	3,1
1.2.5	saun	2,1

1.2.6	elutuba	26,6
1.2.7	panipaik	2,5
		46,1 m²
Krt 3		
1.3.1	esik	6,0
1.3.2	tehnoruum	3,9
1.3.3	panipaik	1,9
1.3.4	dušširuum	3,1
1.3.5	saun	2,1
1.3.6	elutuba	26,6
1.3.7	panipaik	2,8
		46,4 m²
Krt 4		
1.4.1	esik	6,0
1.4.2	tehnoruum	3,9
1.4.3	panipaik	1,9

1.4.4	dušširuum	3,1
1.4.5	saun	2,1
1.4.6	elutuba	26,6
1.4.7	panipaik	2,5
		46,1 m²
Krt 5		
1.5.1	esik	6,0
1.5.2	tehnoruum	3,9
1.5.3	elutuba	28,7
1.5.4	pesemisruum	3,1
1.5.5	saun	2,1
1.5.6	panipaik	2,8
		46,6 m²
		231,6 m²

TINGMÄRGID:

REI 30	tuletõkkeseksiooni piir
1.1.1	ruumi nr (korrus . korter . järjekorra number)
SS1	betonplokkidest korteritevaheline sein
SS2	kipskarkassein
*S	sauna viimistlus
VS1	krohvitud soojustatud betoonplokkidest välissein
VS2	laudisega kaetud soojustatud betoonplokkidest välissein
VS3	fassadiplaatidega kaetud puitkarkassein
VS4	fassadiplaatidega kaetud tuletõkke-puitkarkassein EI-30

Tellija	ROBIN WOOD TRADING OÜ		
Objekti asukoht	Tartumaa, Elva vald, Elva linn, Järve põik 4		
Objekt	Järve põik 4 elamu ehitusprojekt		
Joonis	1. KORRUSE PLAAN		
Vastutav arhitekt	R. Smuškin	P18225	Töö nr
Arhitekt	I. Suvorova	AR	Projekti osa
		PP	Staadium
		05.2025	Kuupäev
		1:100	Skaala
			Joonise nr
			AR-5-02_v02



Tartu Arhitektuuribüroo
MTR reg-nr EEP001313
Registrikood 10439501
Ülikooli 4-3, 51003 Tartu
tel +372 730 8260
e-post arhpro@arhpro.ee
koduleht www.arhpro.ee