


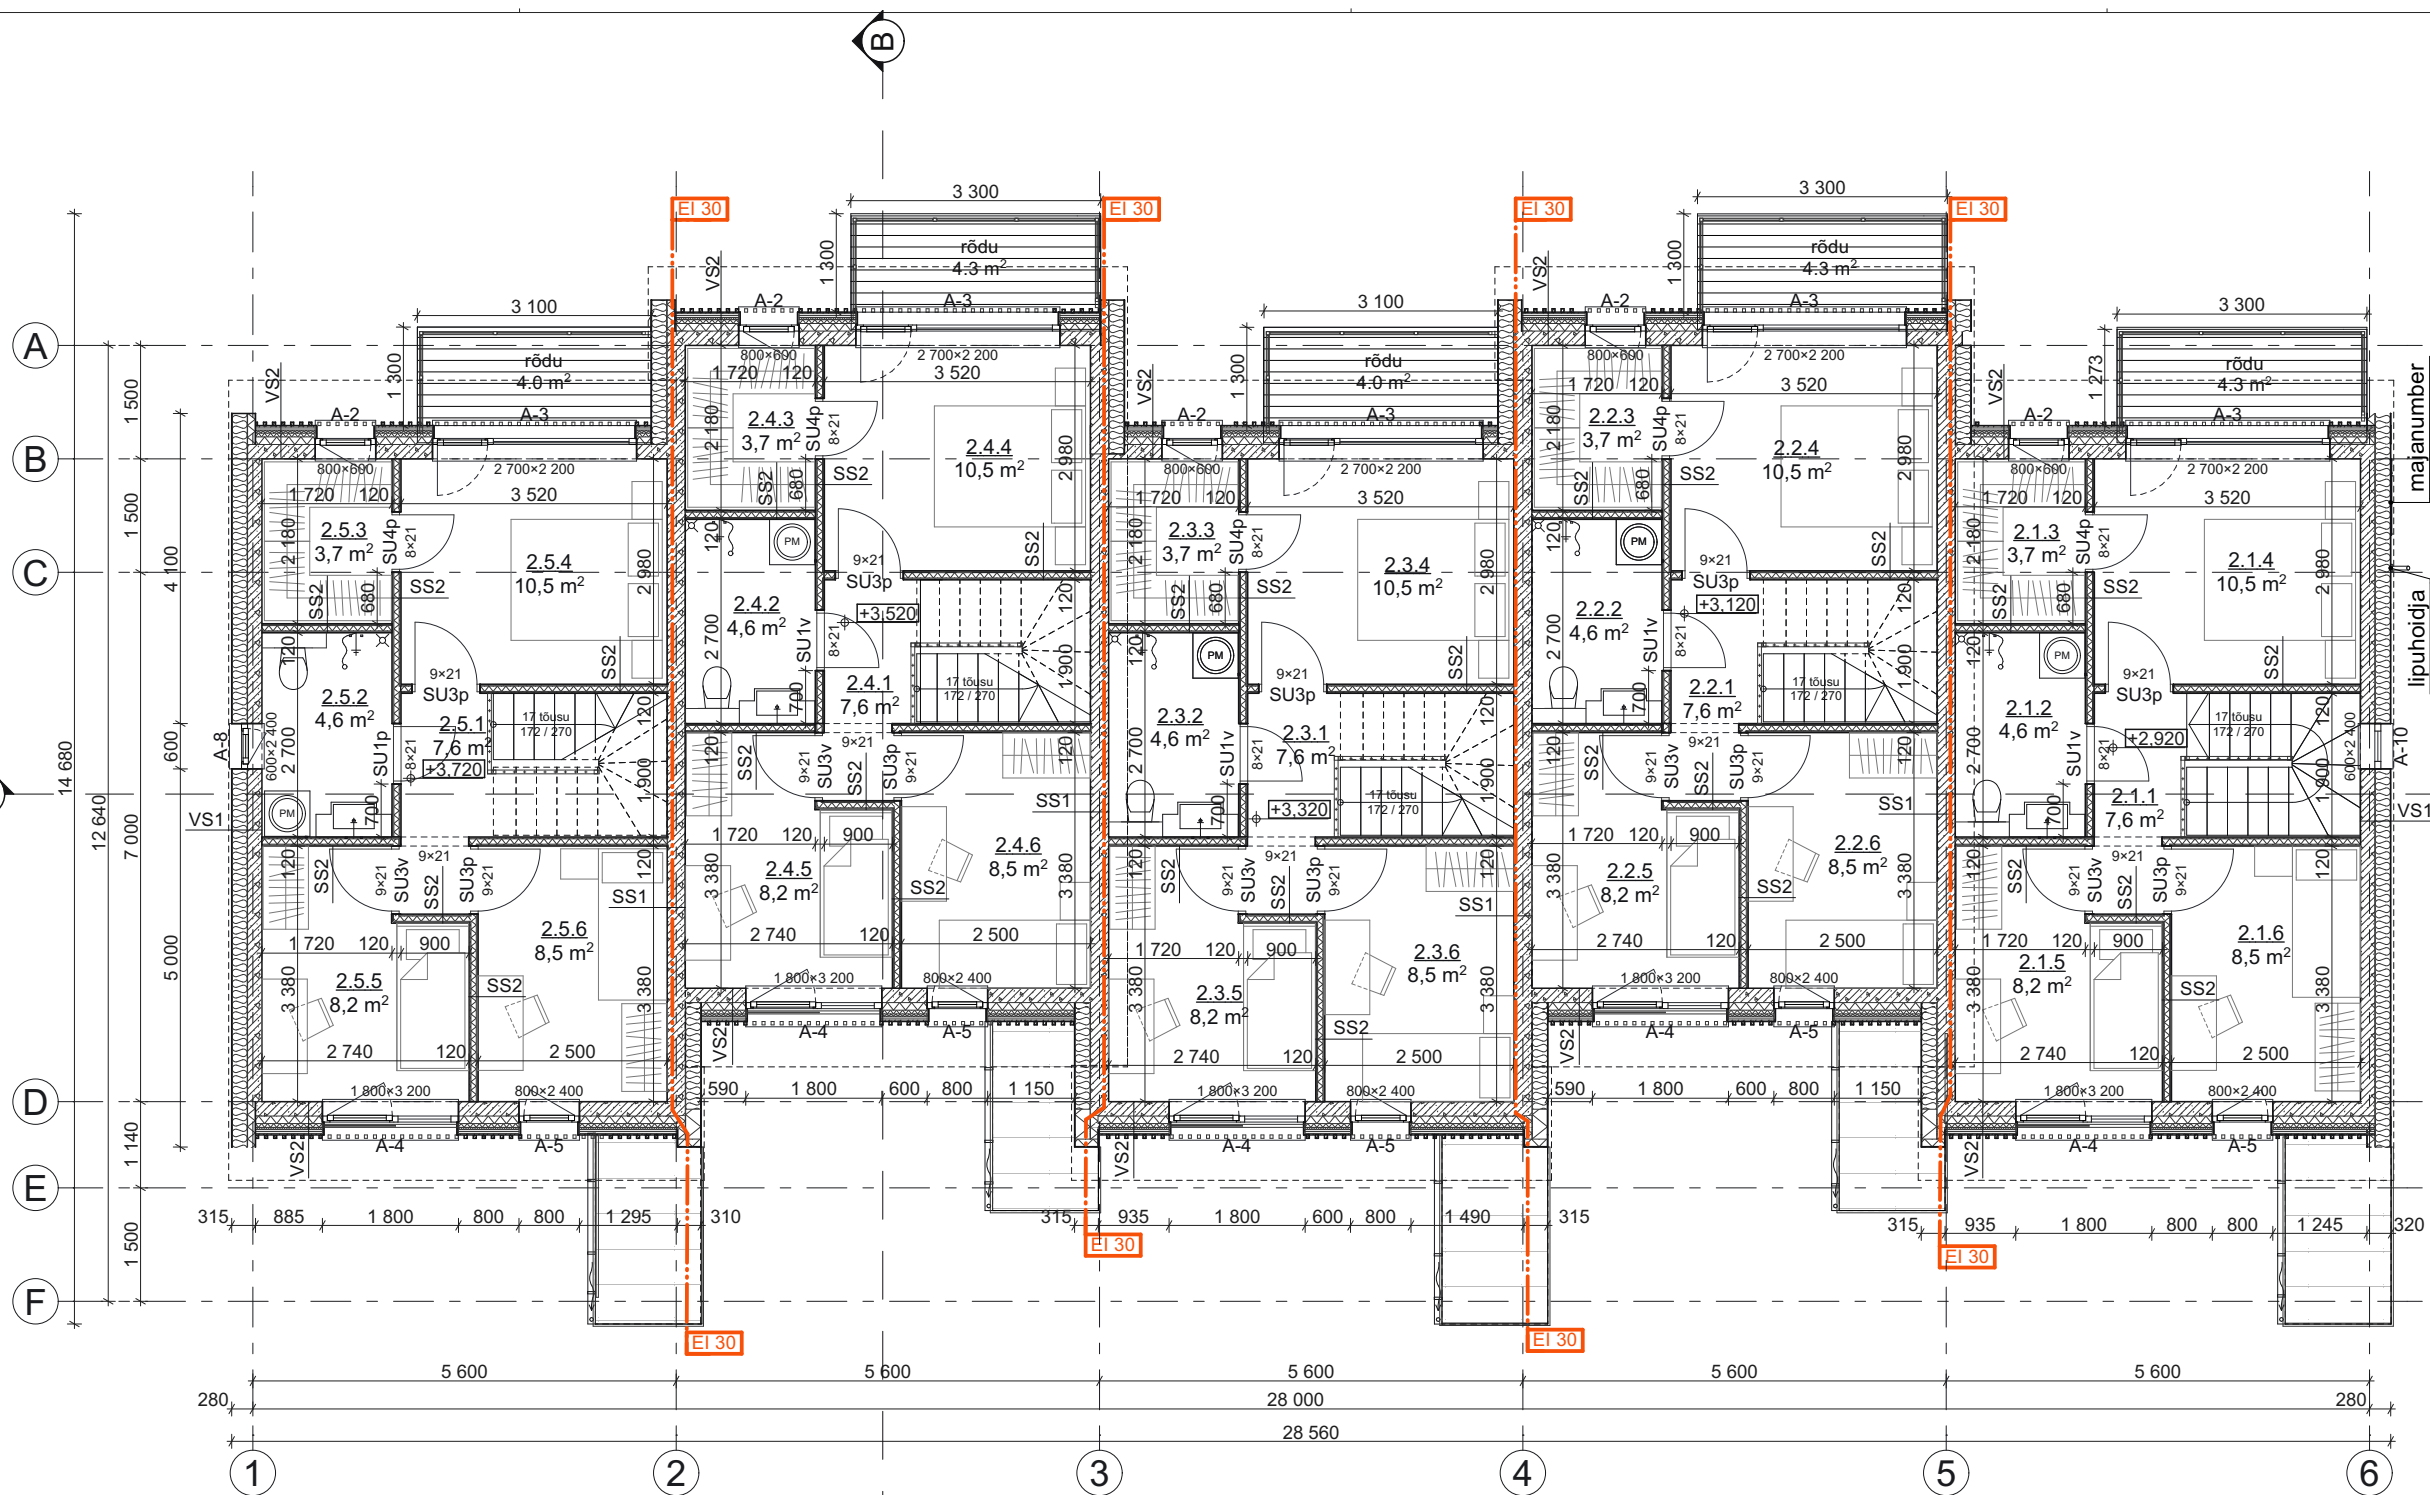


- Märkused:
- Joonisel on antud põhimõtteline lahendus tellijaga ning haldusasutustega kooskõlastamiseks.
 - Joonised, seletuskiri ja loetelud moodustavad terviku ja neid tuleb käsitleda koos. Projekti täpsustamiseks on soovitatav tellida põhiprojekt koos eriosadega.
 - Joonisel on esitatud tarindite tüübid. Kandekonstruktsioonid tuleb dimensioneerida konstruktiivses osas.
 - Kõikide materjalide ja konstruktsioonide kasutamisel ehitaja peab järgima vastavaid paigaldus- ja käsitlusjuhendeid.
 - Projektis esitatud tooted võib asendada samaväärsel analoogiga.
 - Kõrgusmäärgile ±0.000 vastab absoluutne kõrgus 55,60

2. KORRUSE RUUMIDE EKSPLIKATSIOON

Nr.	Ruumi nimetus	Pind, m²
Krt 1		
2.1.1	trepihall	7,6
2.1.2	pesemisruum	4,6
2.1.3	garderoob	3,7
2.1.4	magamistuba	10,5
2.1.5	tuba	8,2
2.1.6	tuba	8,5
		43,1 m²
Krt 2		
2.2.1	trepihall	7,6
2.2.2	pesemisruum	4,6
2.2.3	garderoob	3,7
2.2.4	tuba	10,5
2.2.5	tuba	8,2
2.2.6	tuba	8,5

Krt 3			43,1 m²
2.3.1	trepihall	7,6	
2.3.2	pesemisruum	4,6	
2.3.3	garderoob	3,7	
2.3.4	tuba	10,5	
2.3.5	tuba	8,2	
2.3.6	tuba	8,5	
Krt 4			43,1 m²
2.4.1	trepihall	7,6	
2.4.2	pesemisruum	4,6	
2.4.3	garderoob	3,7	
2.4.4	tuba	10,5	
2.4.5	tuba	8,2	

2.4.6	tuba	8,5
		43,1 m²
Krt 5		
2.5.1	trepihall	7,6
2.5.2	pesemisruum	4,6
2.5.3	garderoob	3,7
2.5.4	tuba	10,5
2.5.5	tuba	8,2
2.5.6	tuba	8,5
		43,1 m²
		215,5 m²

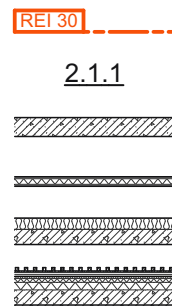

TINGMÄRGID:

- tuletõkkeseptsiooni piir
- ruumi nr (korrus . korter . järjekorra number)
- SS1 betoonplokkidest korteritevaheline sein
- SS2 kipskarkassein
- VS1 krohvitud soojustatud betoonplokkidest välissein
- VS2 laudisega kaetud soojustatud betoonplokkidest välissein

Tellija	ROBIN WOOD TRADING OÜ		
Objekti asukoht	Tartumaa, Elva vald, Elva linn, Järve põik 4		
Objekt	Järve põik 4 elamu ehitusprojekt		
Joonis	2. KORRUSE PLAAN		
Vastutav arhitekt	R. Smuškin	P18225	Töö nr
Arhitekt	I. Suvorova	AR	Projekti osa
		PP	Staadium
		05.2025	Kuupäev
		1:100	Skaala
		AR-5-03	Joonise nr



Tartu
Arhitektuuribüroo®

Tartu Arhitektuuribüroo OÜ
MTR reg-nr EEP001313
Registrikood 10439501
Ülikooli 4-3, 51003 Tartu
tel +372 730 8260
e-post arhpro@arhpro.ee
koduleht www.arhpro.ee